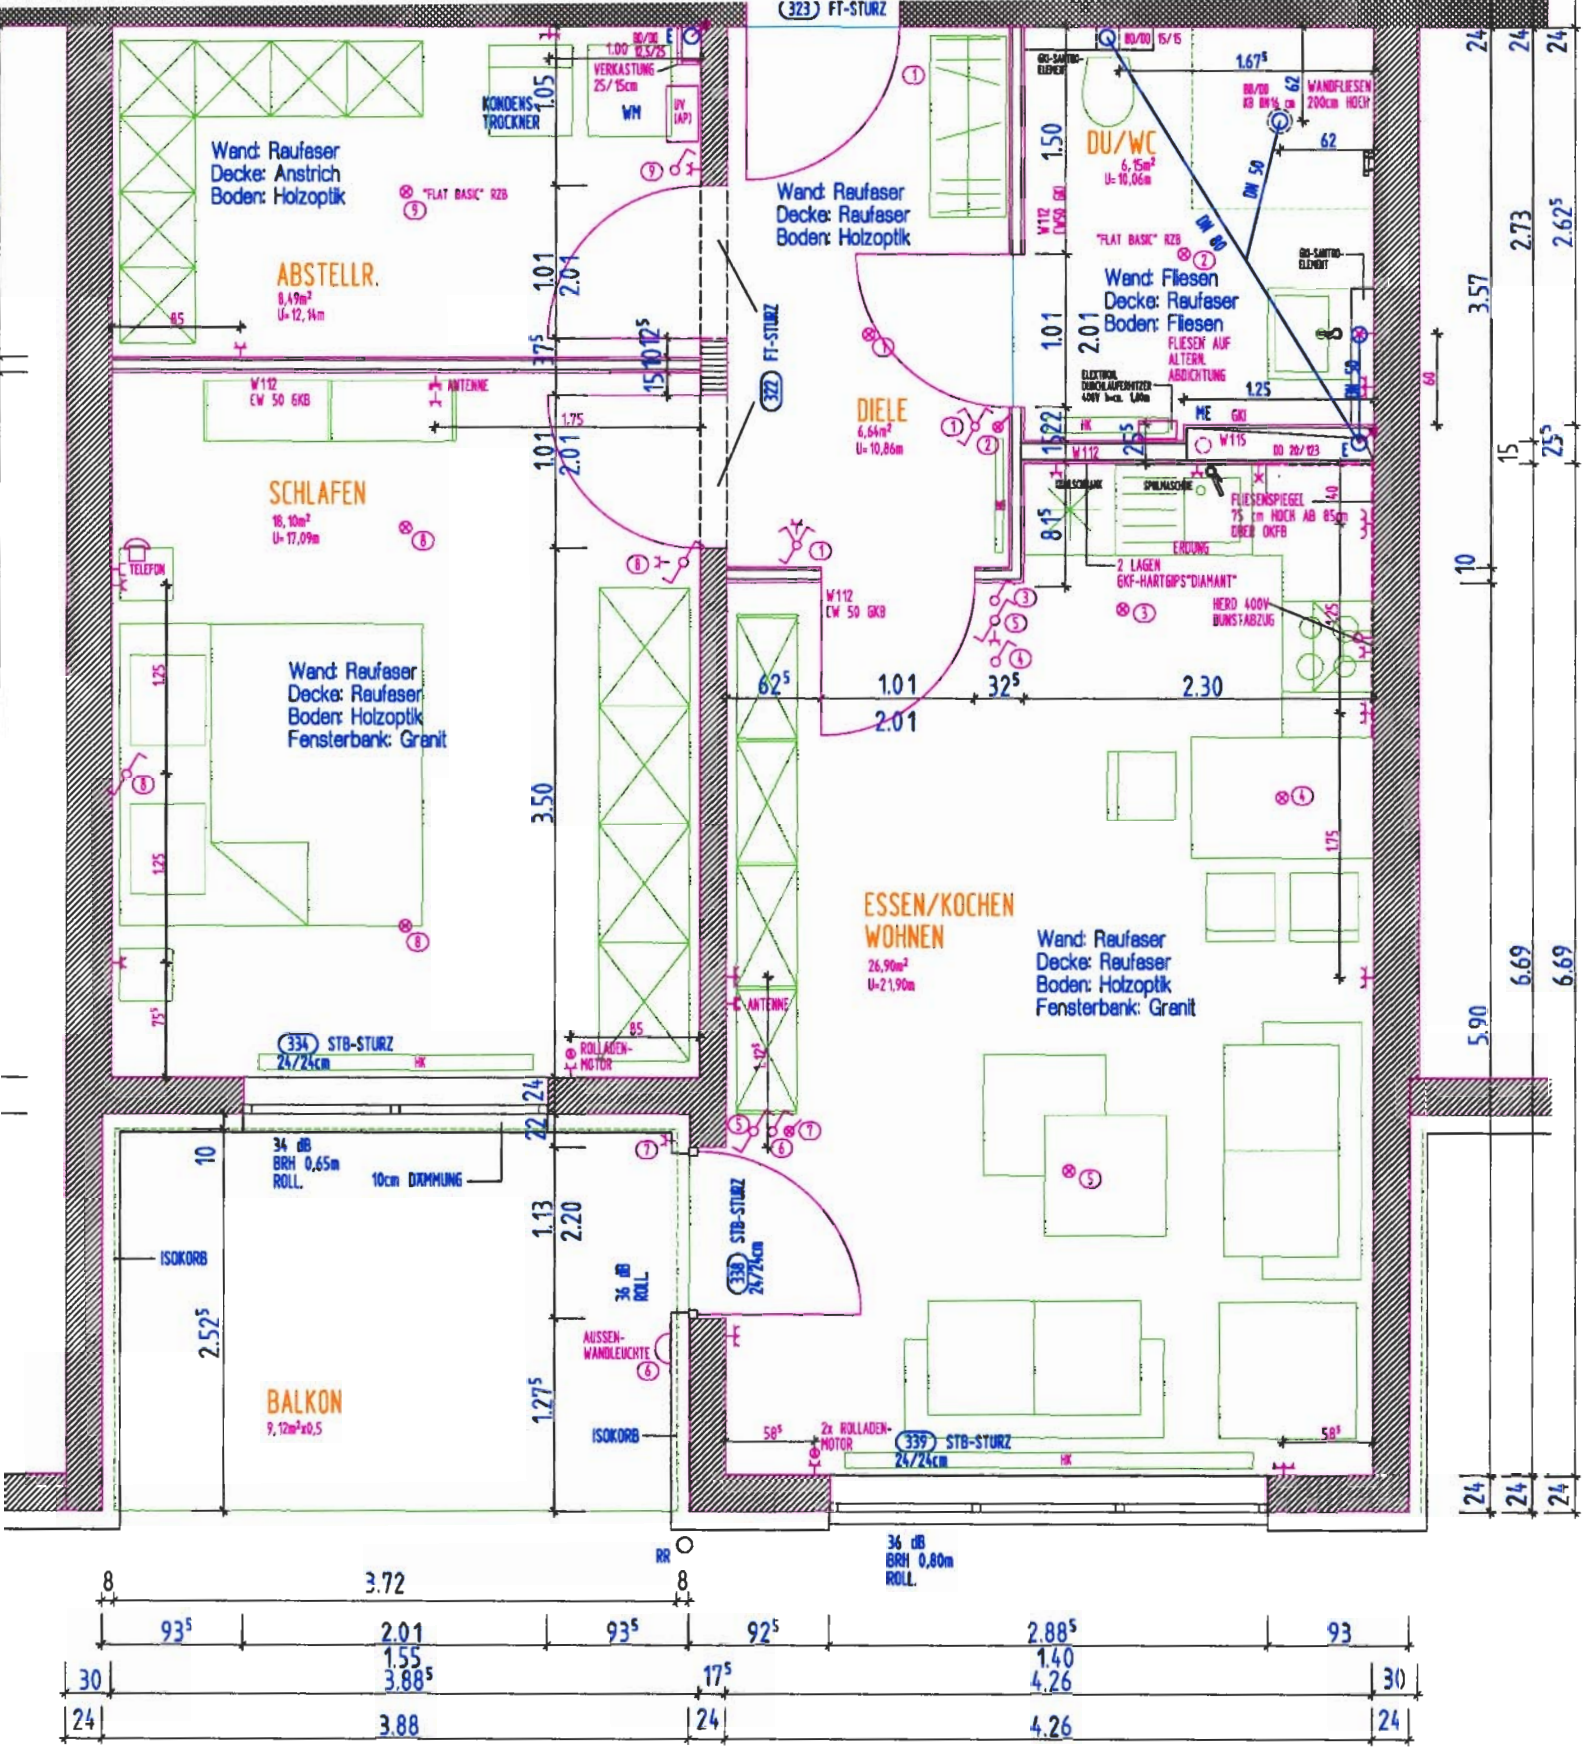
323 FT-STURZ
KONDENS-TROCKNER
VERKASTUNG 25/15cm
WM
UV (AP)
Wand: Raufaser
Decke: Anstrich
Boden: Holzoptik
"FLAT BASIC" RZB
ABSTELLR.
8,49m²
U=12,14m
W112 CW 50 GKB
ANTENNE
SCHLAFEN
18,10m²
U=17,09m
TELEFON
Wand: Raufaser
Decke: Raufaser
Boden: Holzoptik
Fensterbank: Granit
334 STB-STURZ 24/24cm
ROLLADEN-MOTOR
34 dB
BRH 0,65m
ROLL.
10cm DÄMMUNG
ISOKORB
BALKON
9,12m²x0,5
36 dB ROLL.
AUSSEN-WANDLEUCHTE
ISOKORB
Wand: Raufaser
Decke: Raufaser
Boden: Holzoptik
FT-STURZ
322
DIELE
6,64m²
U=10,86m
W112 CW 50 GKB
STB-STURZ 24/24cm
ESSEN/KOCHEN WOHNEN
26,90m²
U=21,90m
Wand: Raufaser
Decke: Raufaser
Boden: Holzoptik
Fensterbank: Granit
ANTENNE
2x ROLLADEN-MOTOR
339 STB-STURZ 24/24cm
HK
RR
36 dB
BRH 0,80m
ROLL.
GKI-SANITÄR-ELEMENT
DU/WC
6,15m²
U=10,06m
WANDFLIESEN 200cm HOCH
"FLAT BASIC" RZB
Wand: Fliesen
Decke: Raufaser
Boden: Fliesen
FLIESEN AUF ALTERN. ABDICHTUNG
ELEKTROH. DURCHLAUFERHITZER 400V 3~CEL 1,8Km
ME GKI
W115
DO 20/123
SPÜLMASCHINE
FLIESENSPIEGEL 75 cm HOCH AB 85cm ÜBER OKFB
ERDUNG
2 LAGEN GKF-HARTGIPS "DIAMANT"
HERD 400V
DUNSTABZUG
8
3.72
8
93⁵
2.01
93⁵
92⁵
2.88⁵
93
1.55
1.40
30
3.88⁵
17⁵
4.26
30
24
3.88
24
4.26
24